



RAF


HOUSE

EVENT HALL

rozměry a schémata rozmístění

EVENT HALL

rozměry prostoru

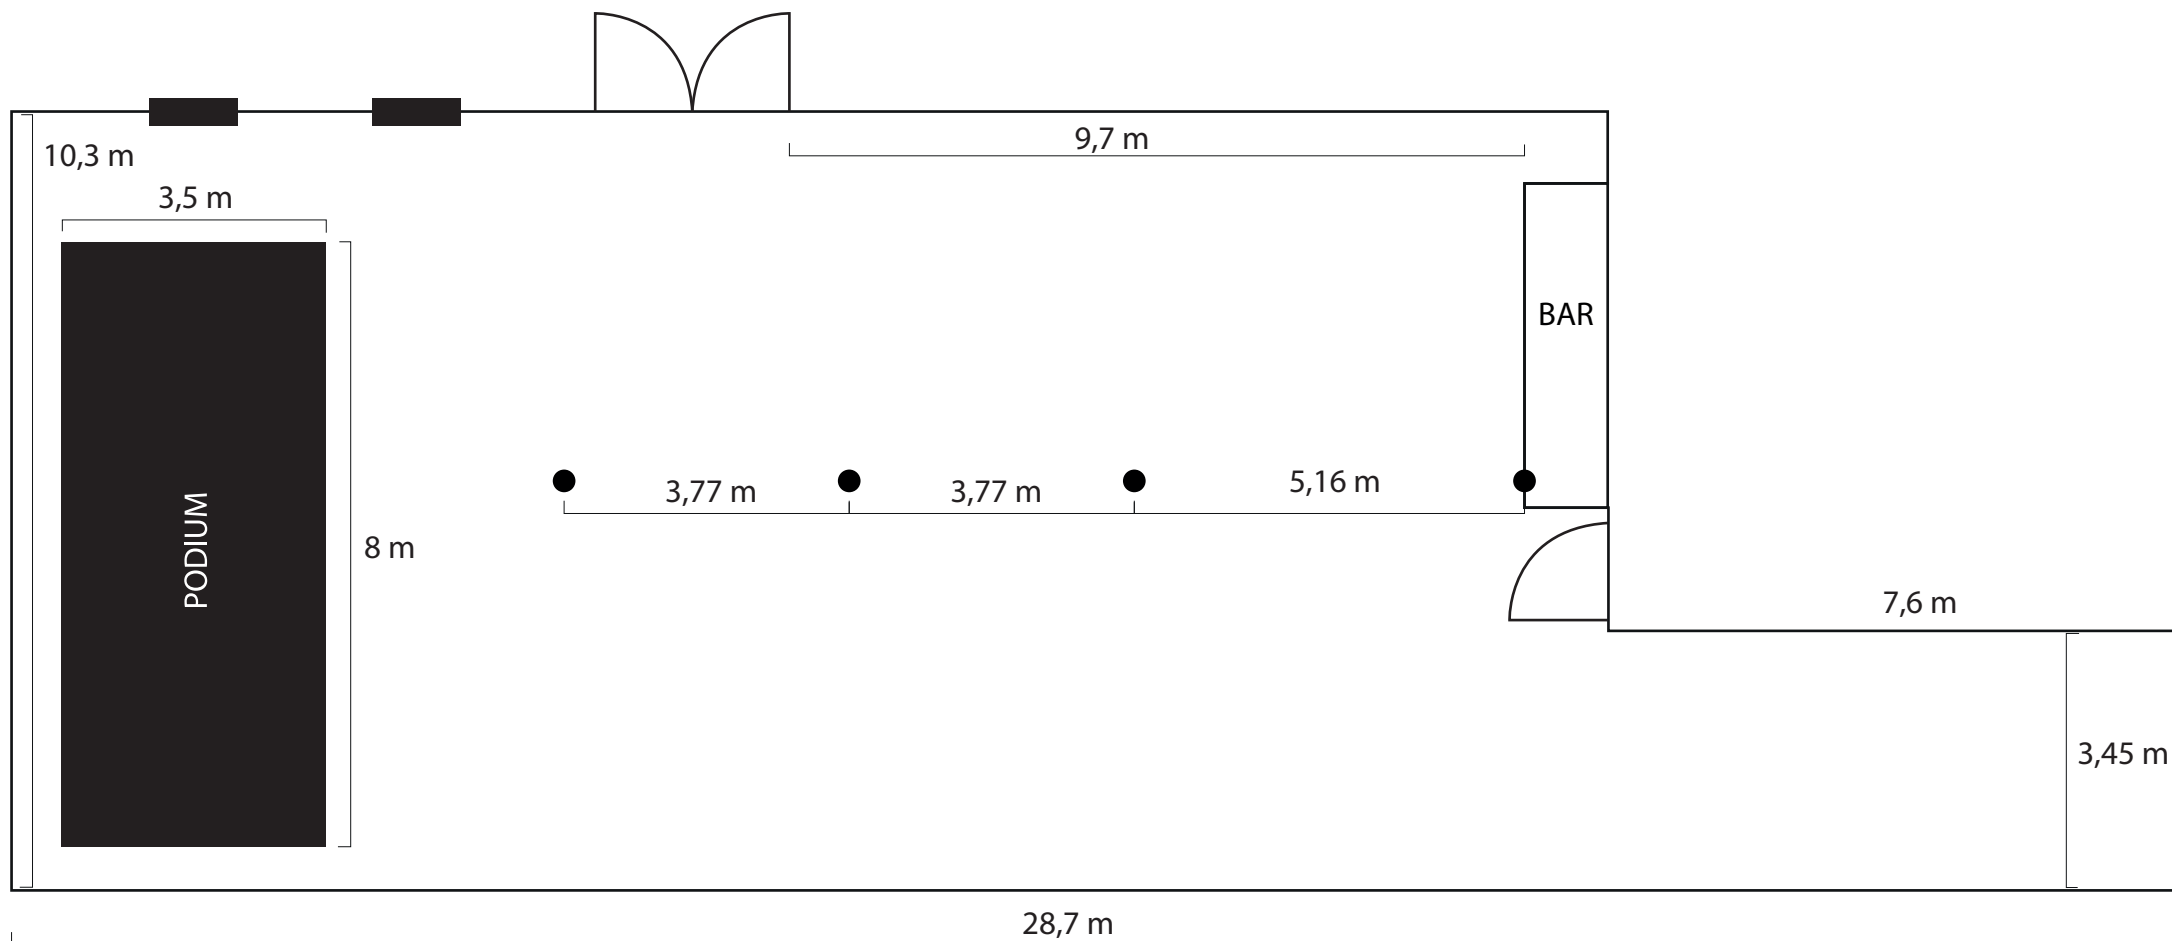

EVENT HALL


rozměry a počty příslušenství



ŽIDLE
120 ks
(+ rezerva)




STŮL
180 x 80 cm
20 ks

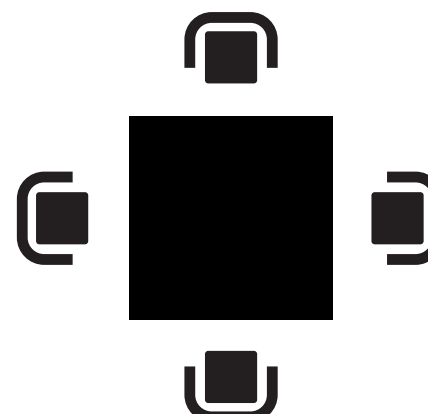

STŮL
80 x 80 cm
4 ks

EVENT HALL


rozmístění pro 94 osob

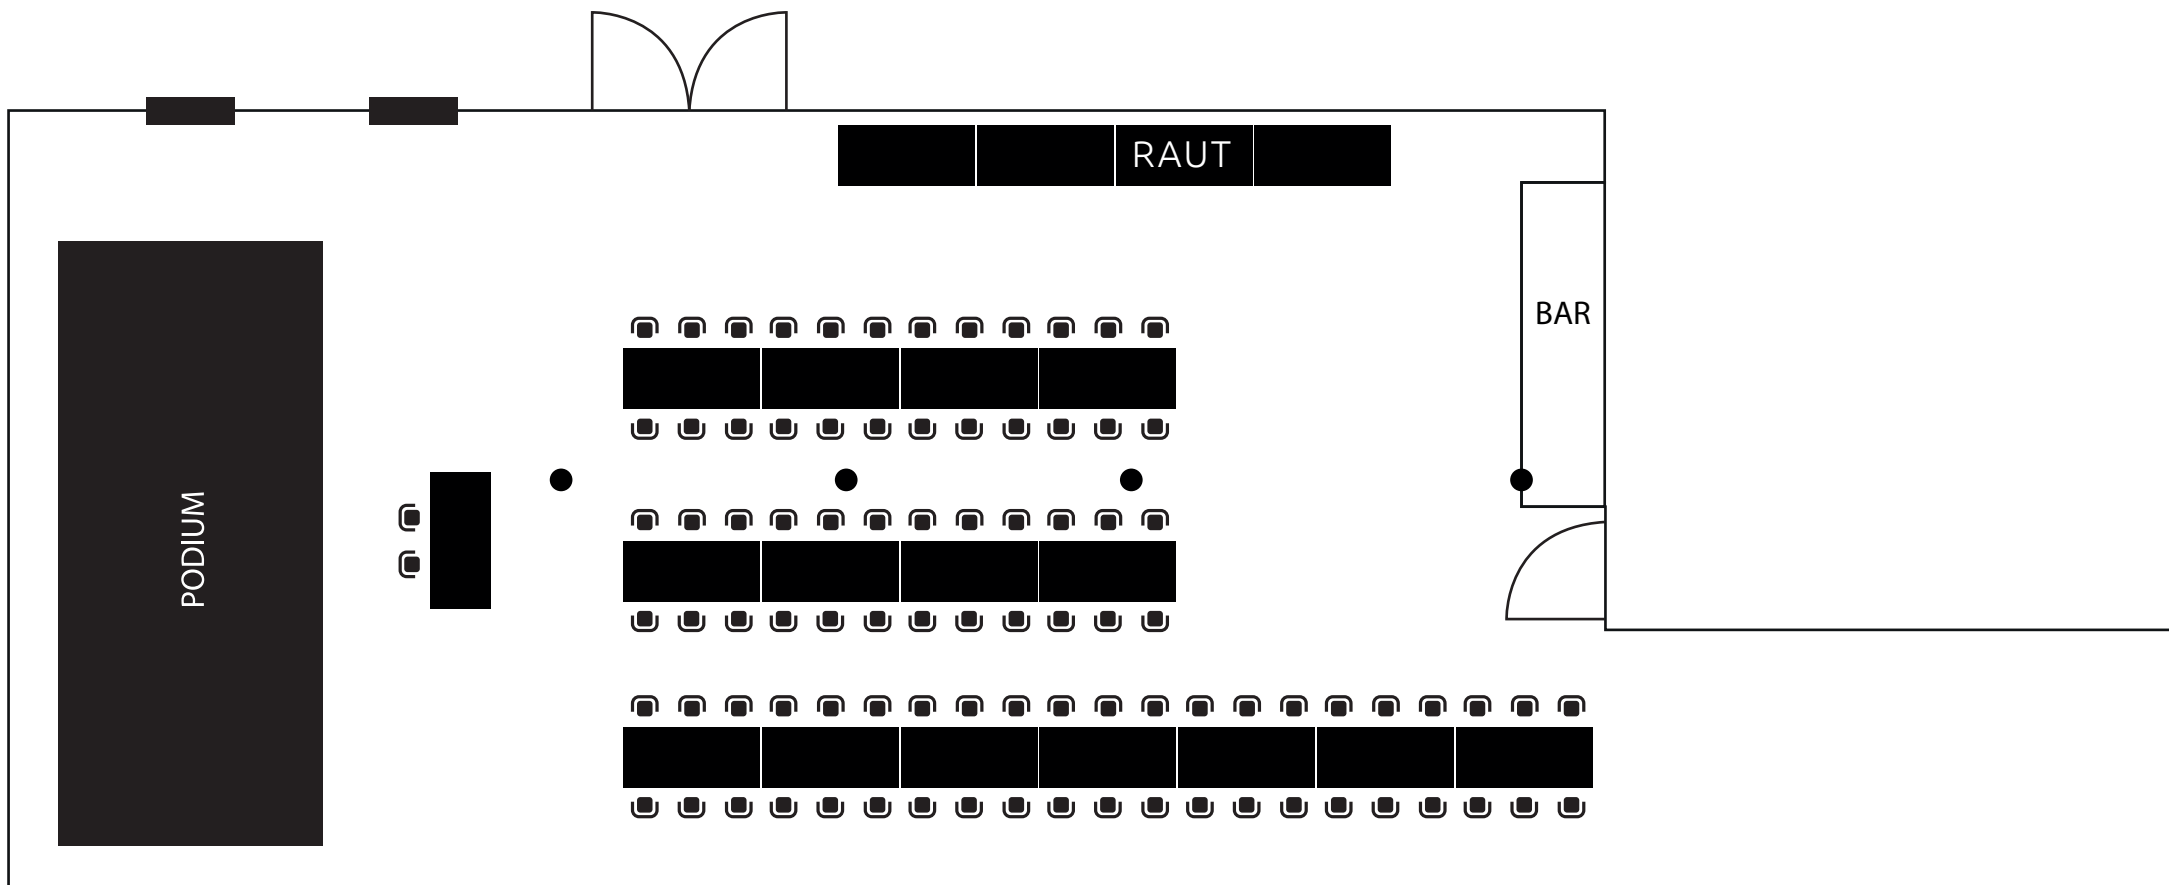

- celý prostor výklenku volný pro další stoly (dary, atd...)

EVENT HALL


rozmístění pro 52 osob

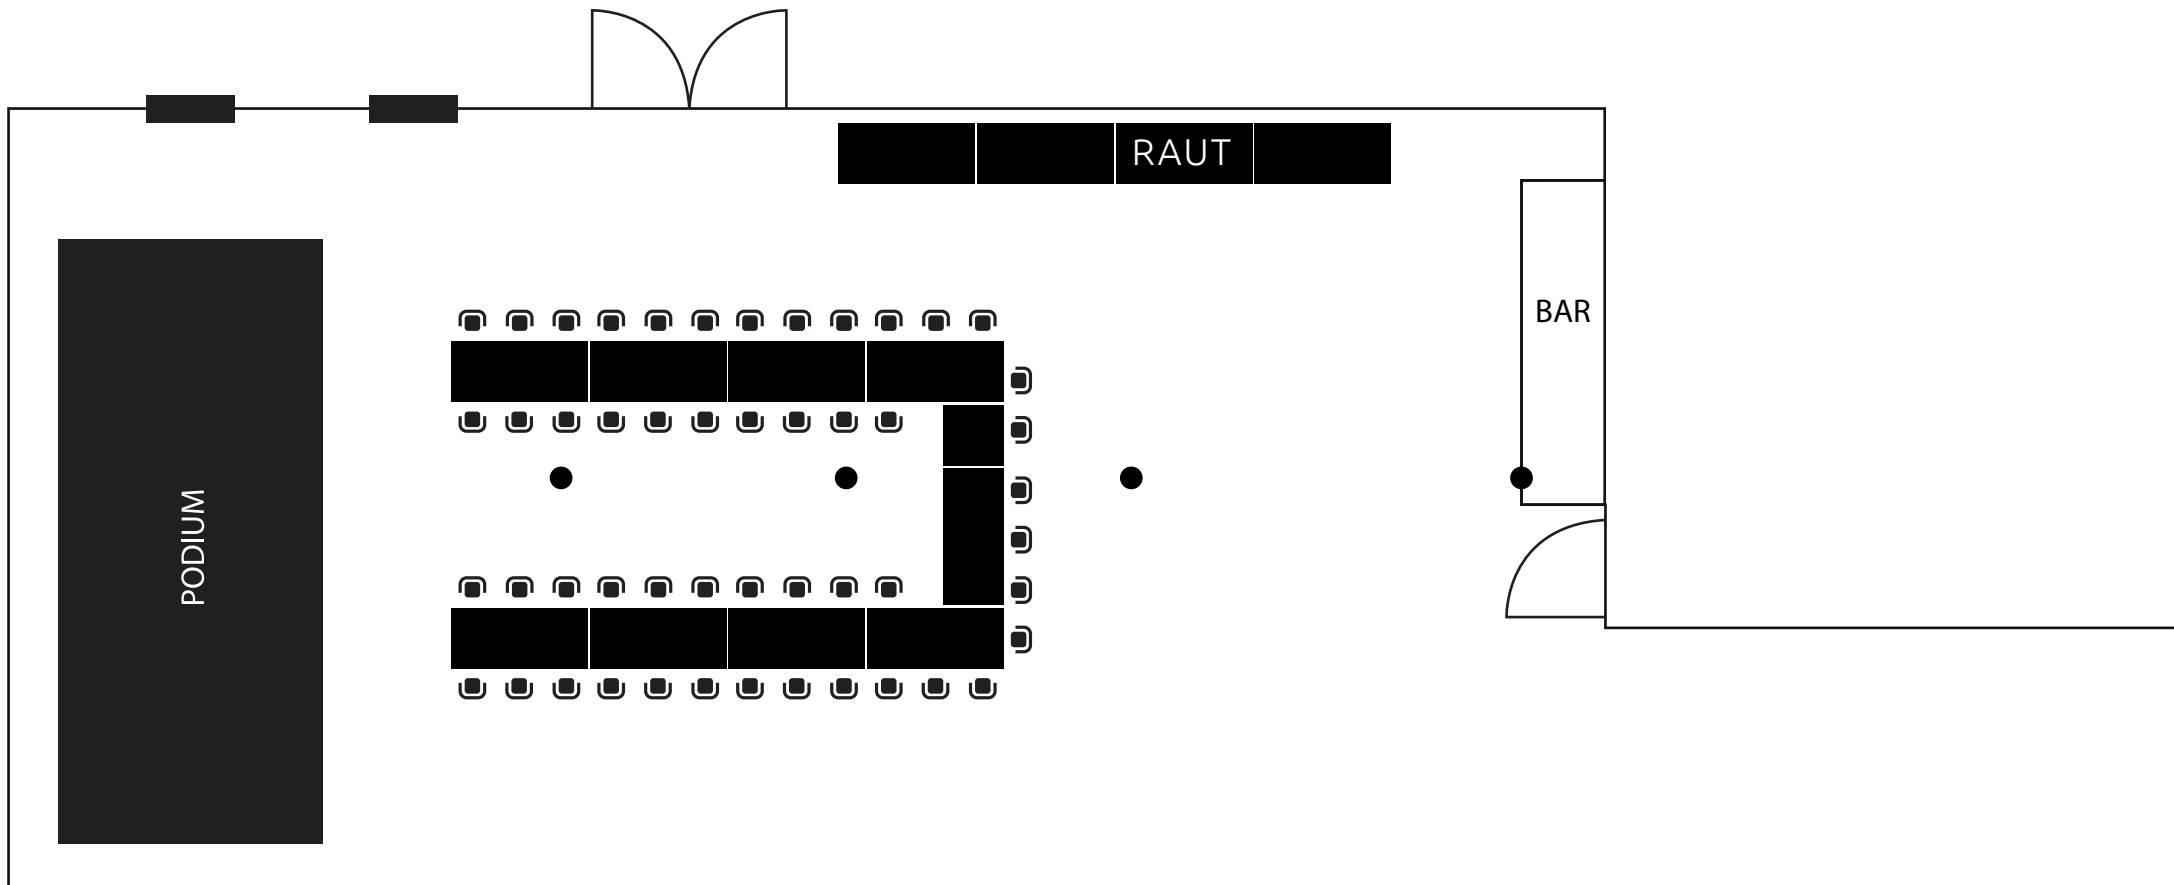

- lze i bez malého stolu v čele, v tom případě jsou novomanželé naproti sloupu
- celý prostor výklenku volný pro další stoly (dary, atd...)

EVENT HALL


rozmístění pro 75 osob

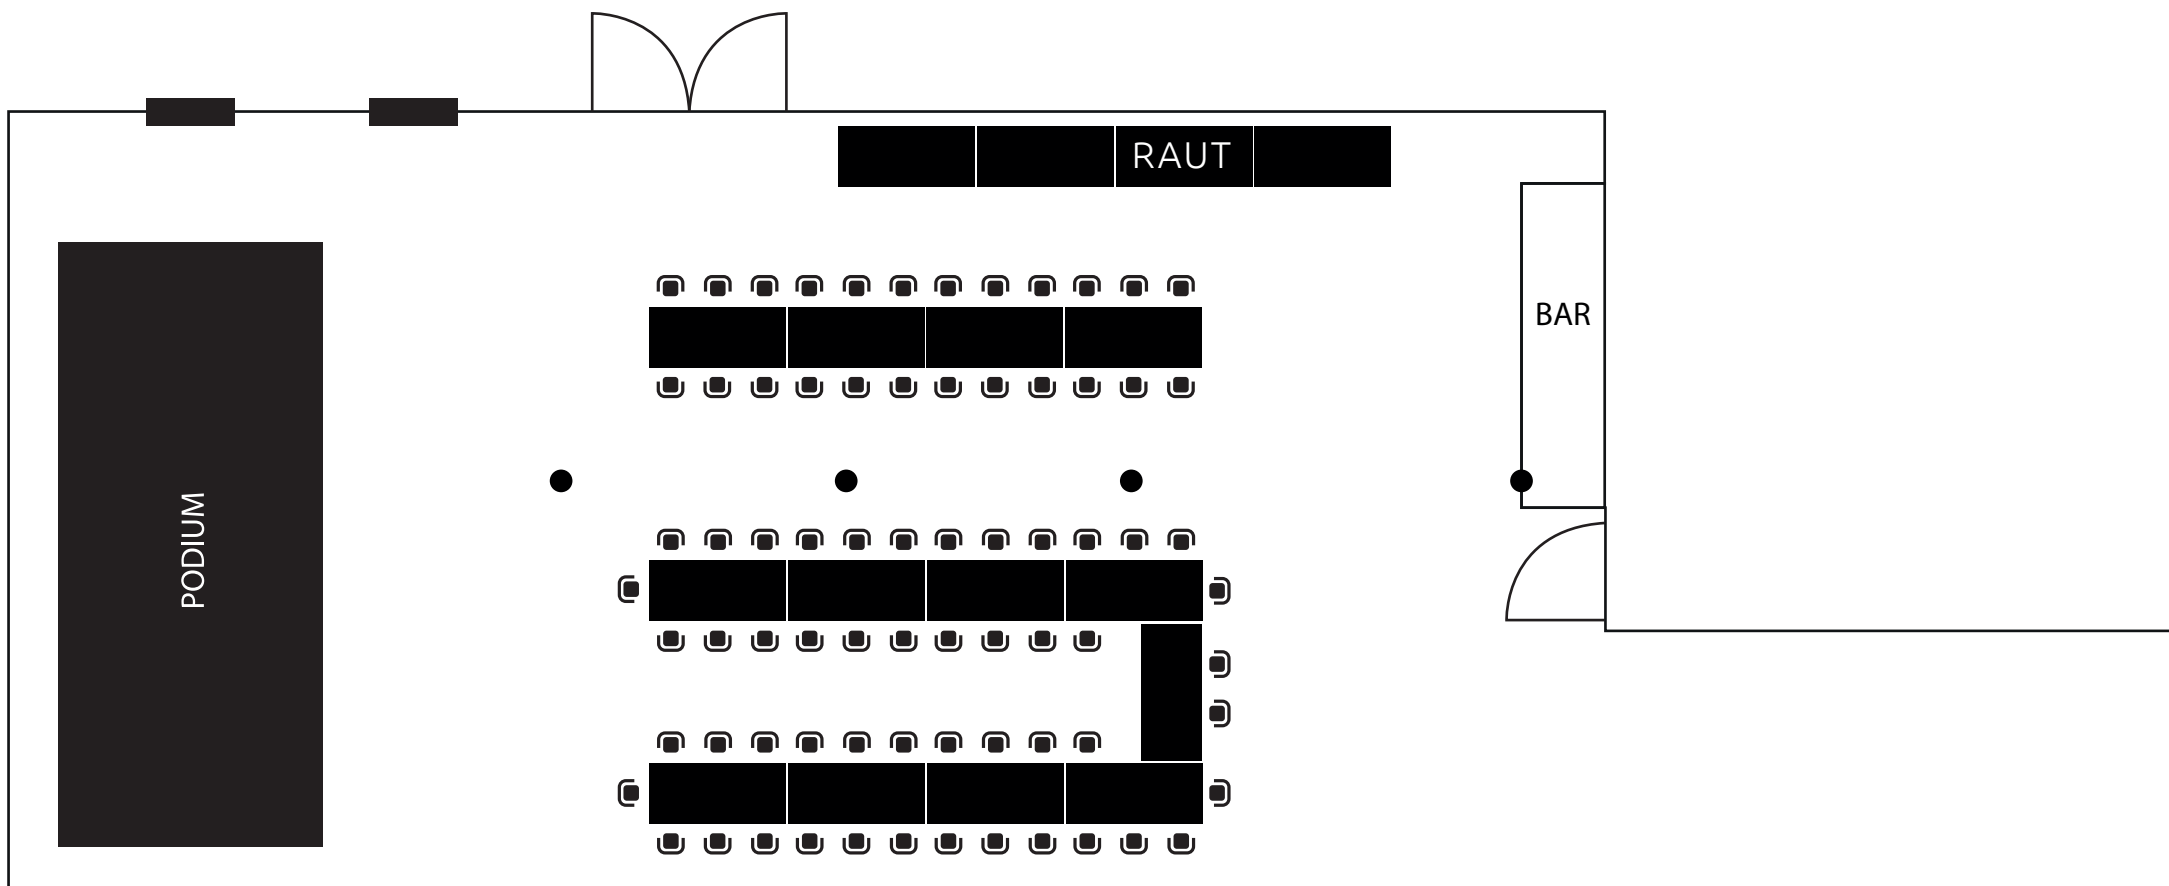

- 4 osoby v čele, 6 osob v čele na těsno
- celý prostor výklenku volný pro další stoly (dary, atd...)

EVENT HALL


rozmístění **Tabule** pro 60 osob

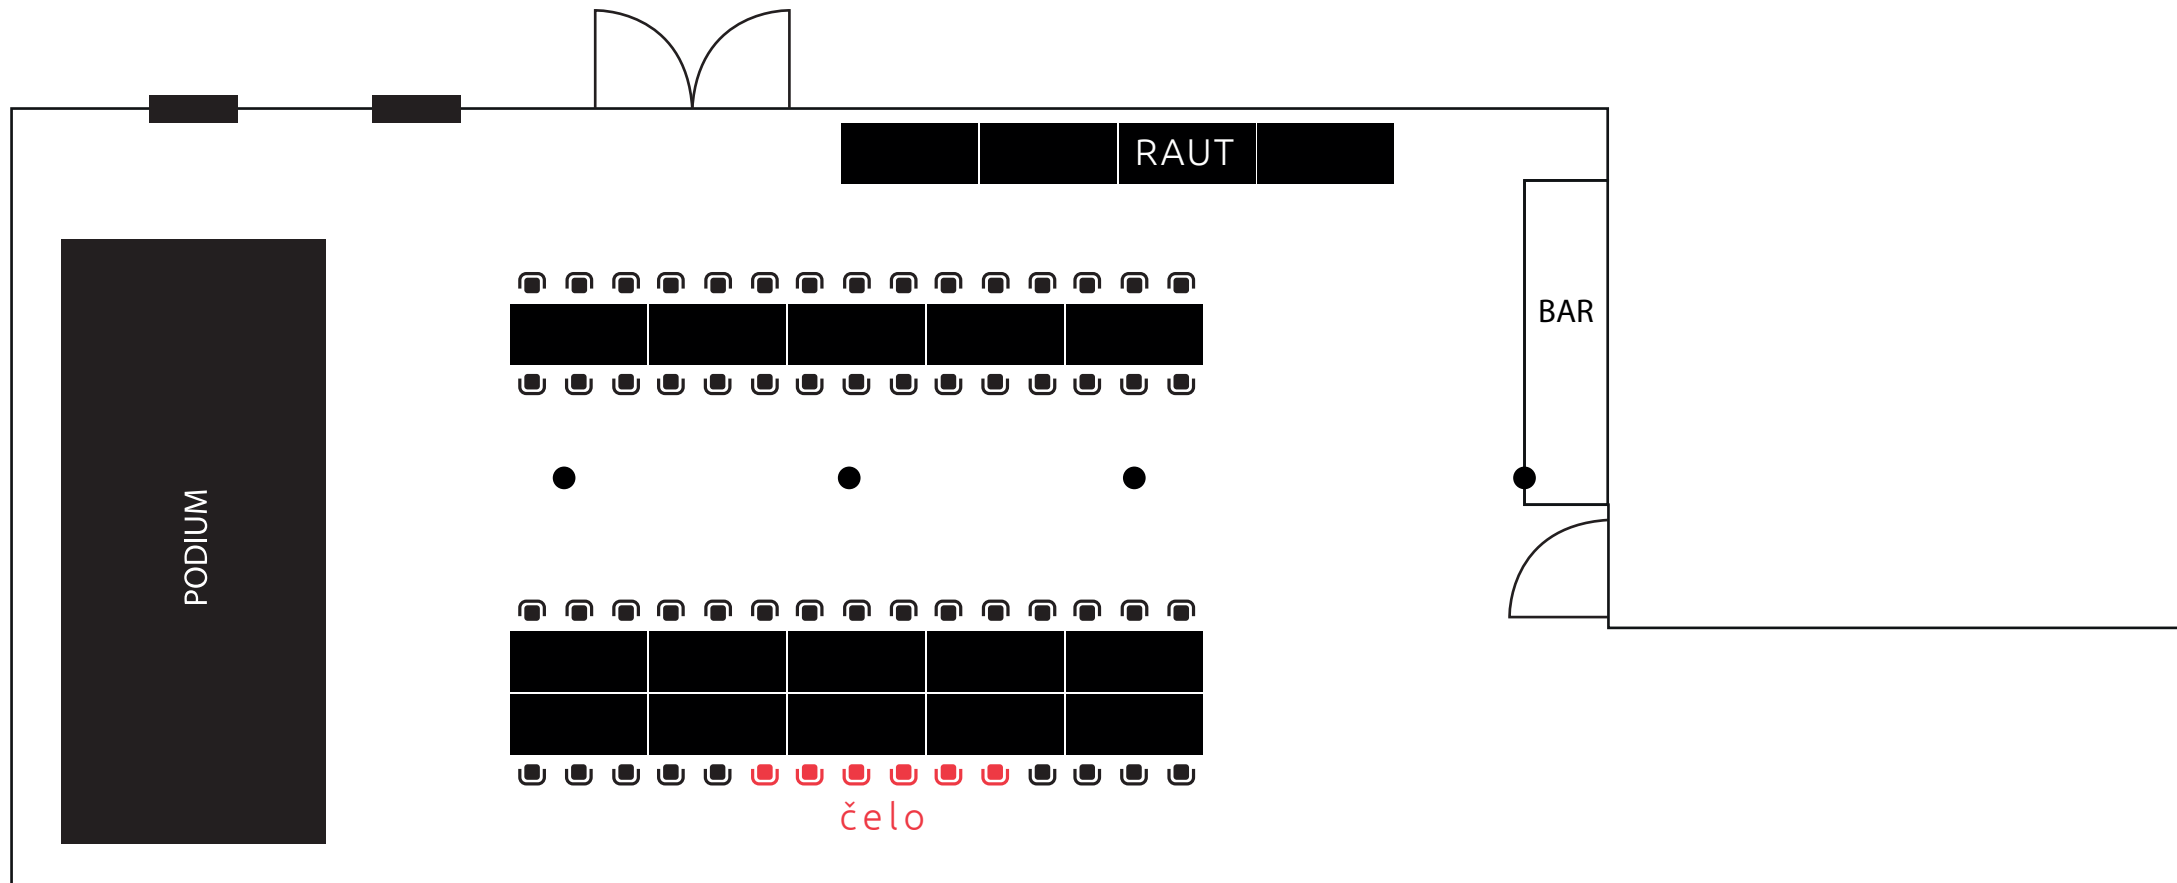

- celý prostor výklenku volný pro další stoly (dary, atd...)

EVENT HALL


rozmístění **Tabule** pro 58 - 60 osob

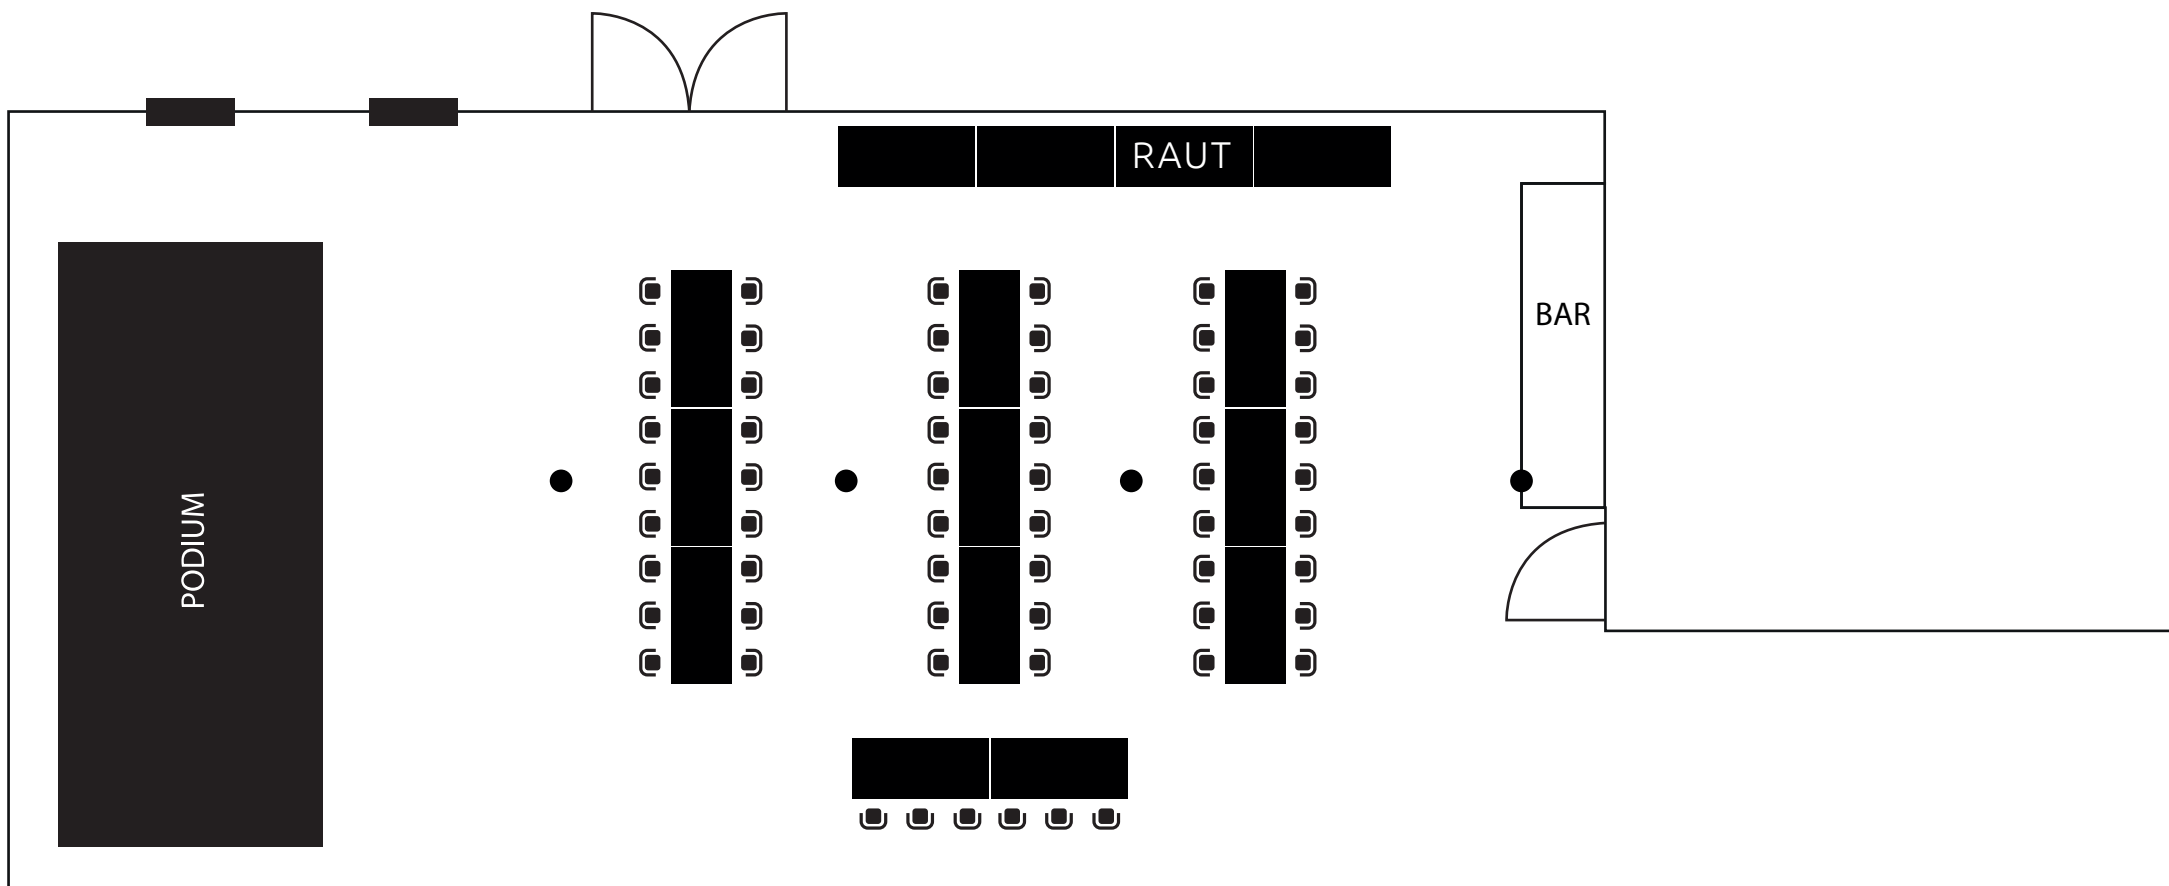

- celý prostor výklenku volný pro další stoly (dary, atd...)

EVENT HALL


rozmístění U pro 40 osob

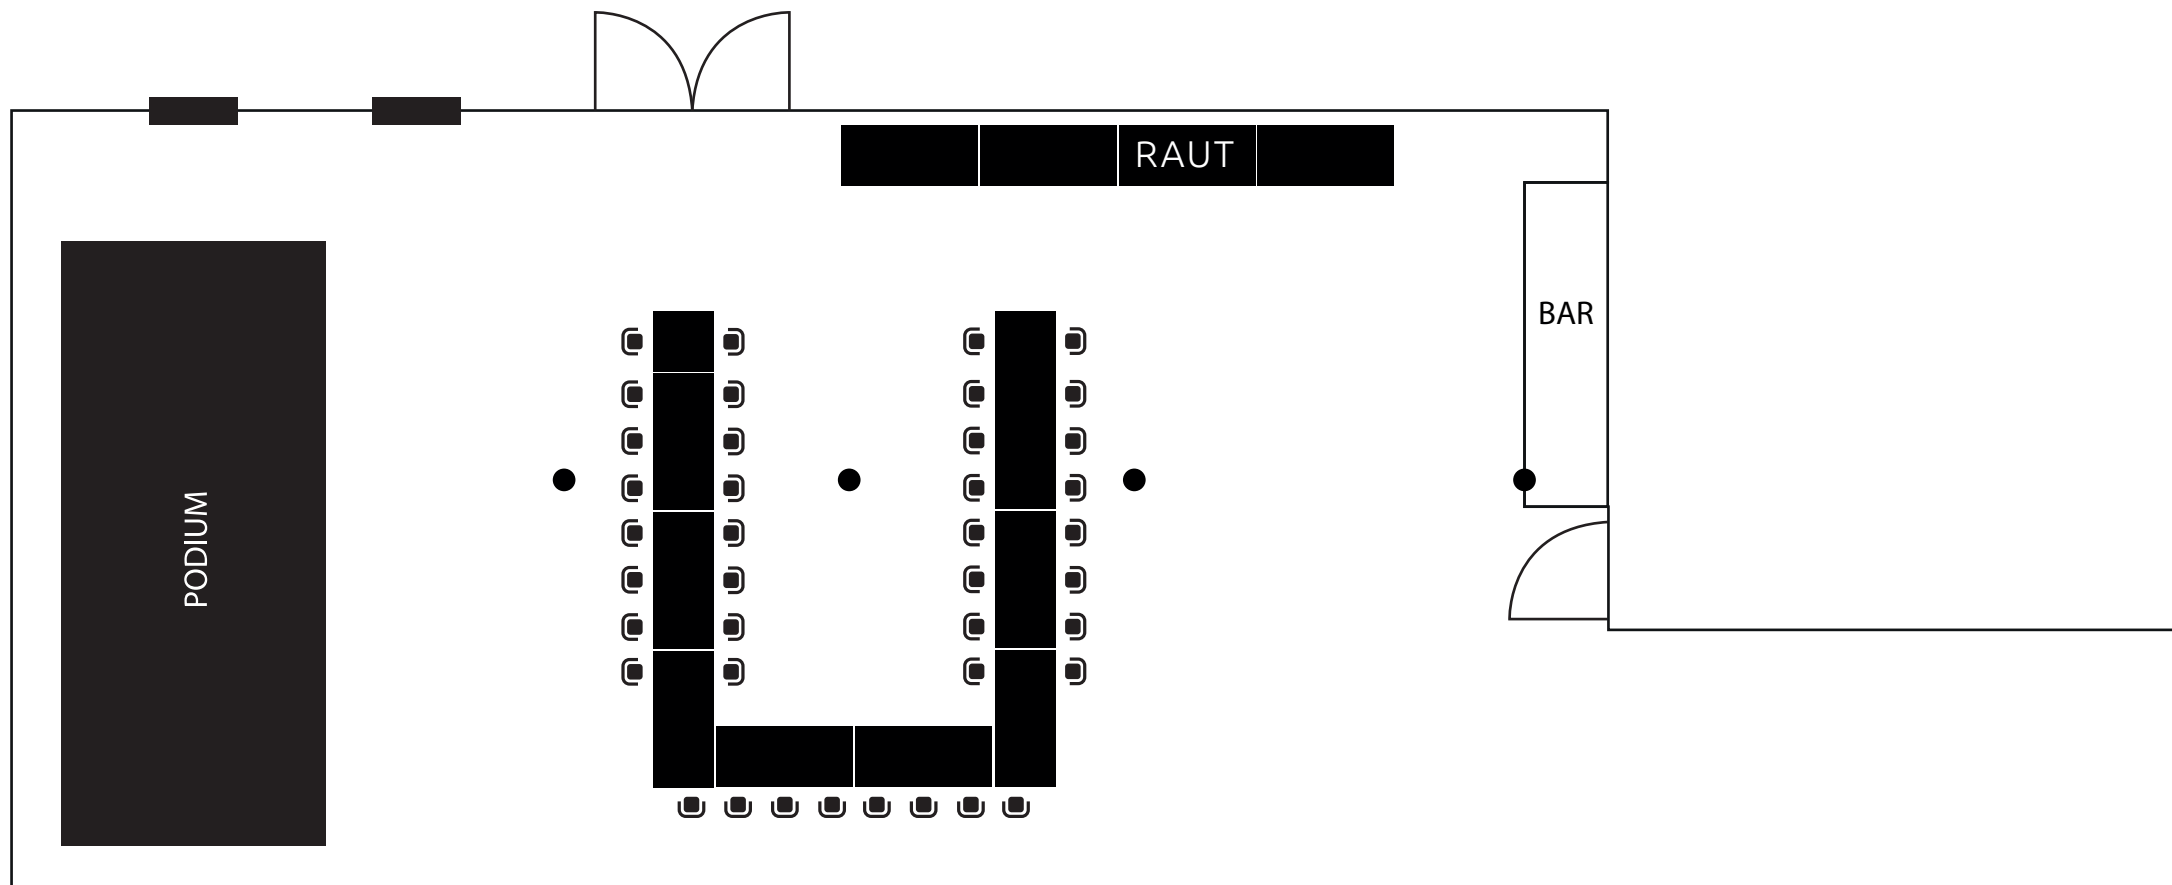

- celý prostor výklenku volný pro další stoly (dary, atd...)

EVENT HALL


rozmístění **T** pro 28 - 30 osob

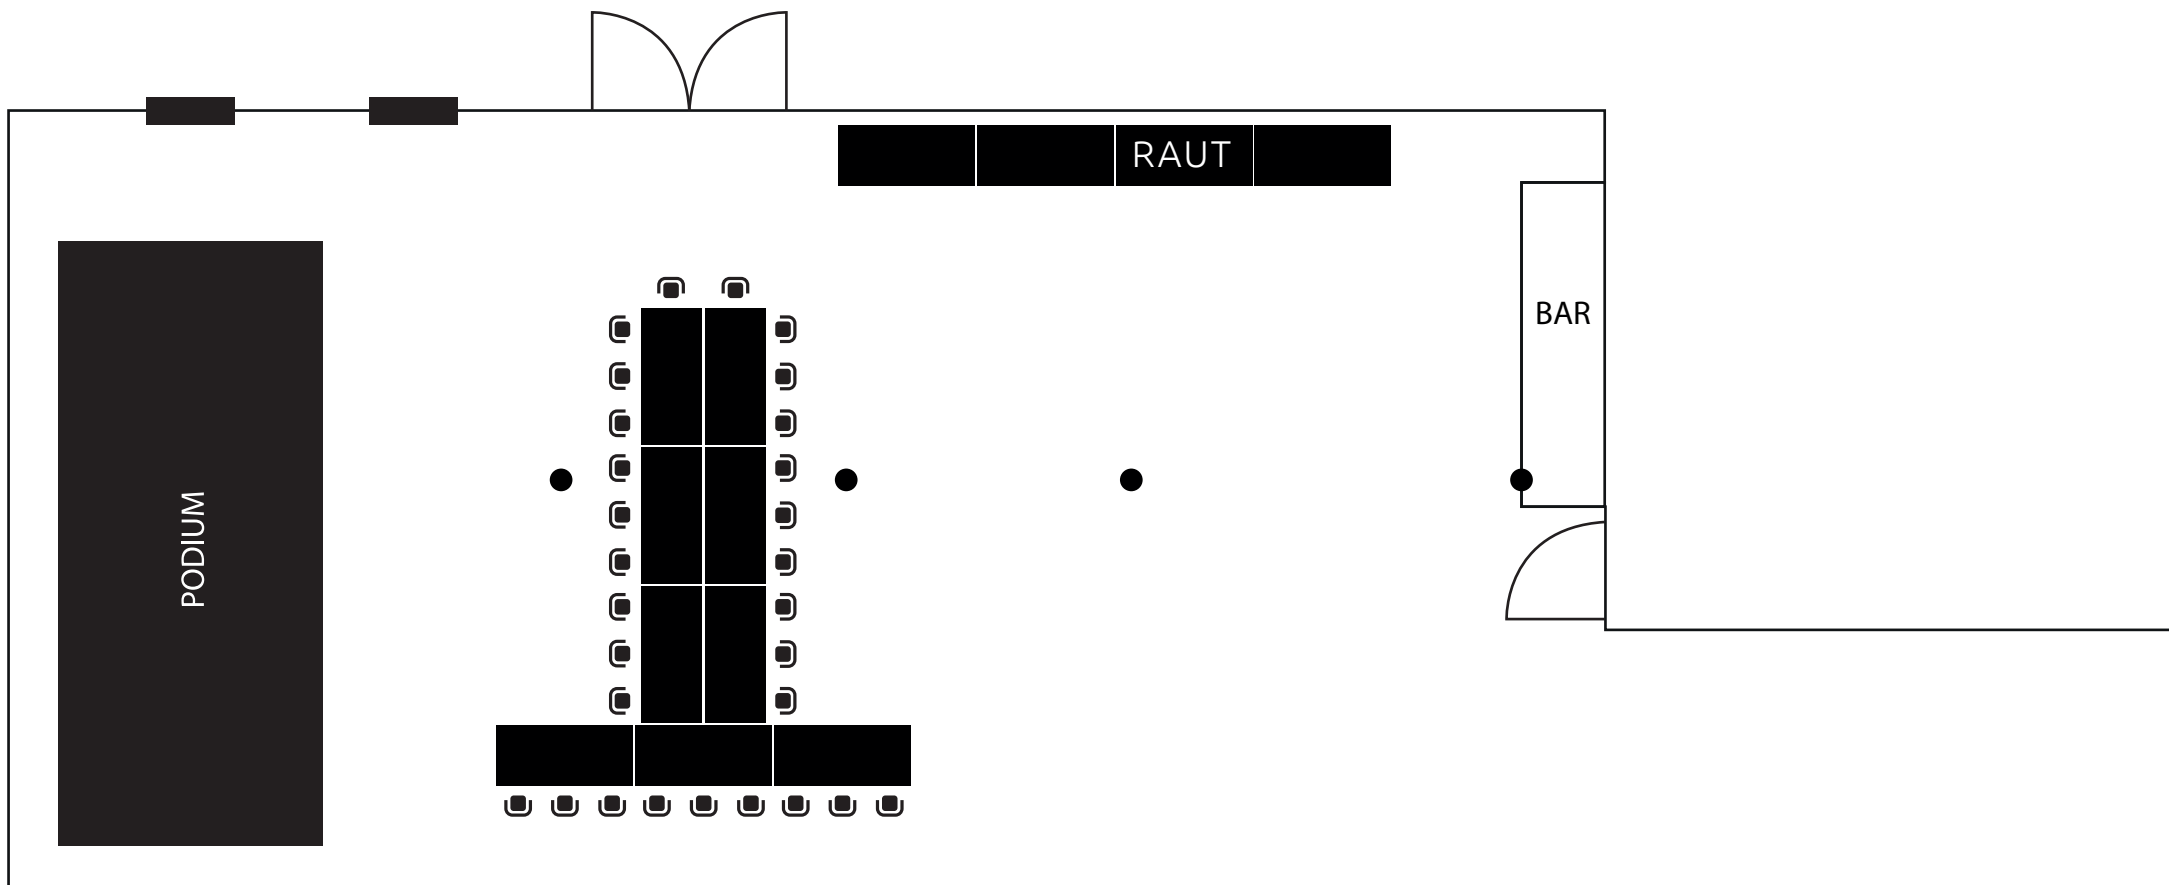

- celý prostor výklenku volný pro další stoly (dary, atd...)


EVENT HALL

rozmístění **Banquet** pro 102 osob

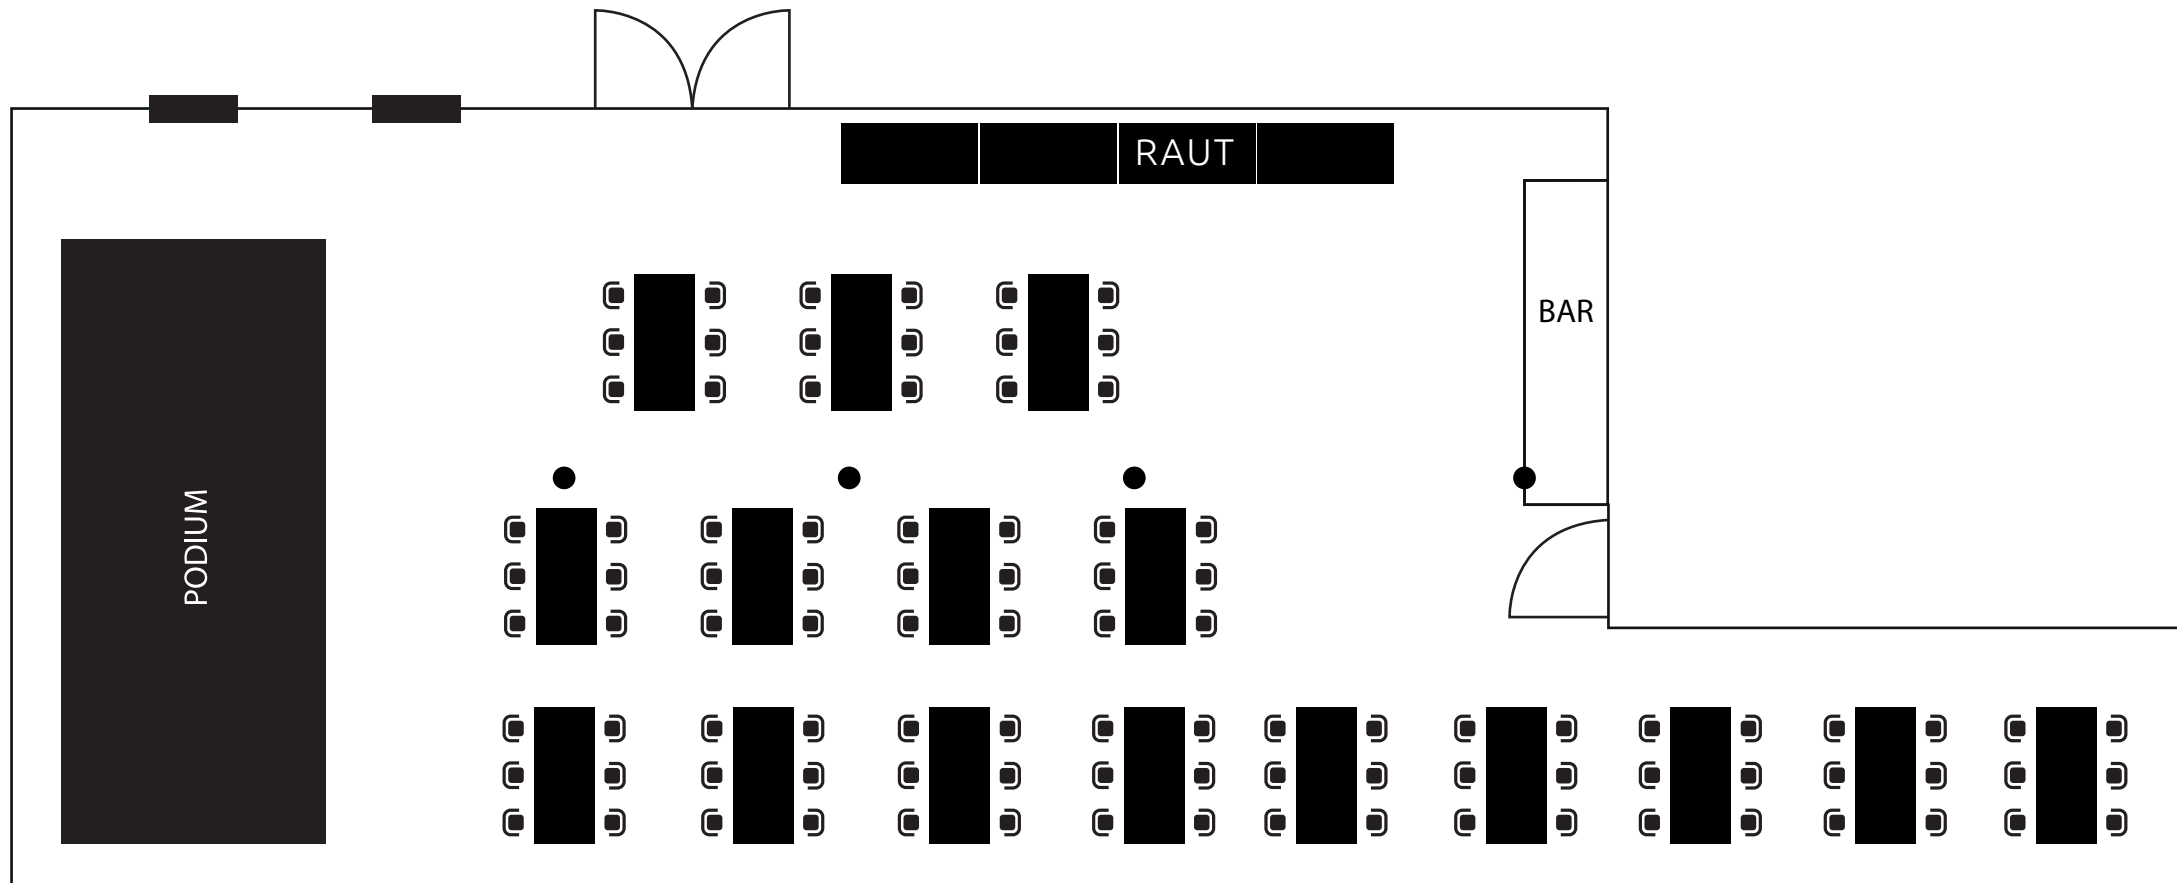

EVENT HALL

rozmístění pro 60 osob (škola)

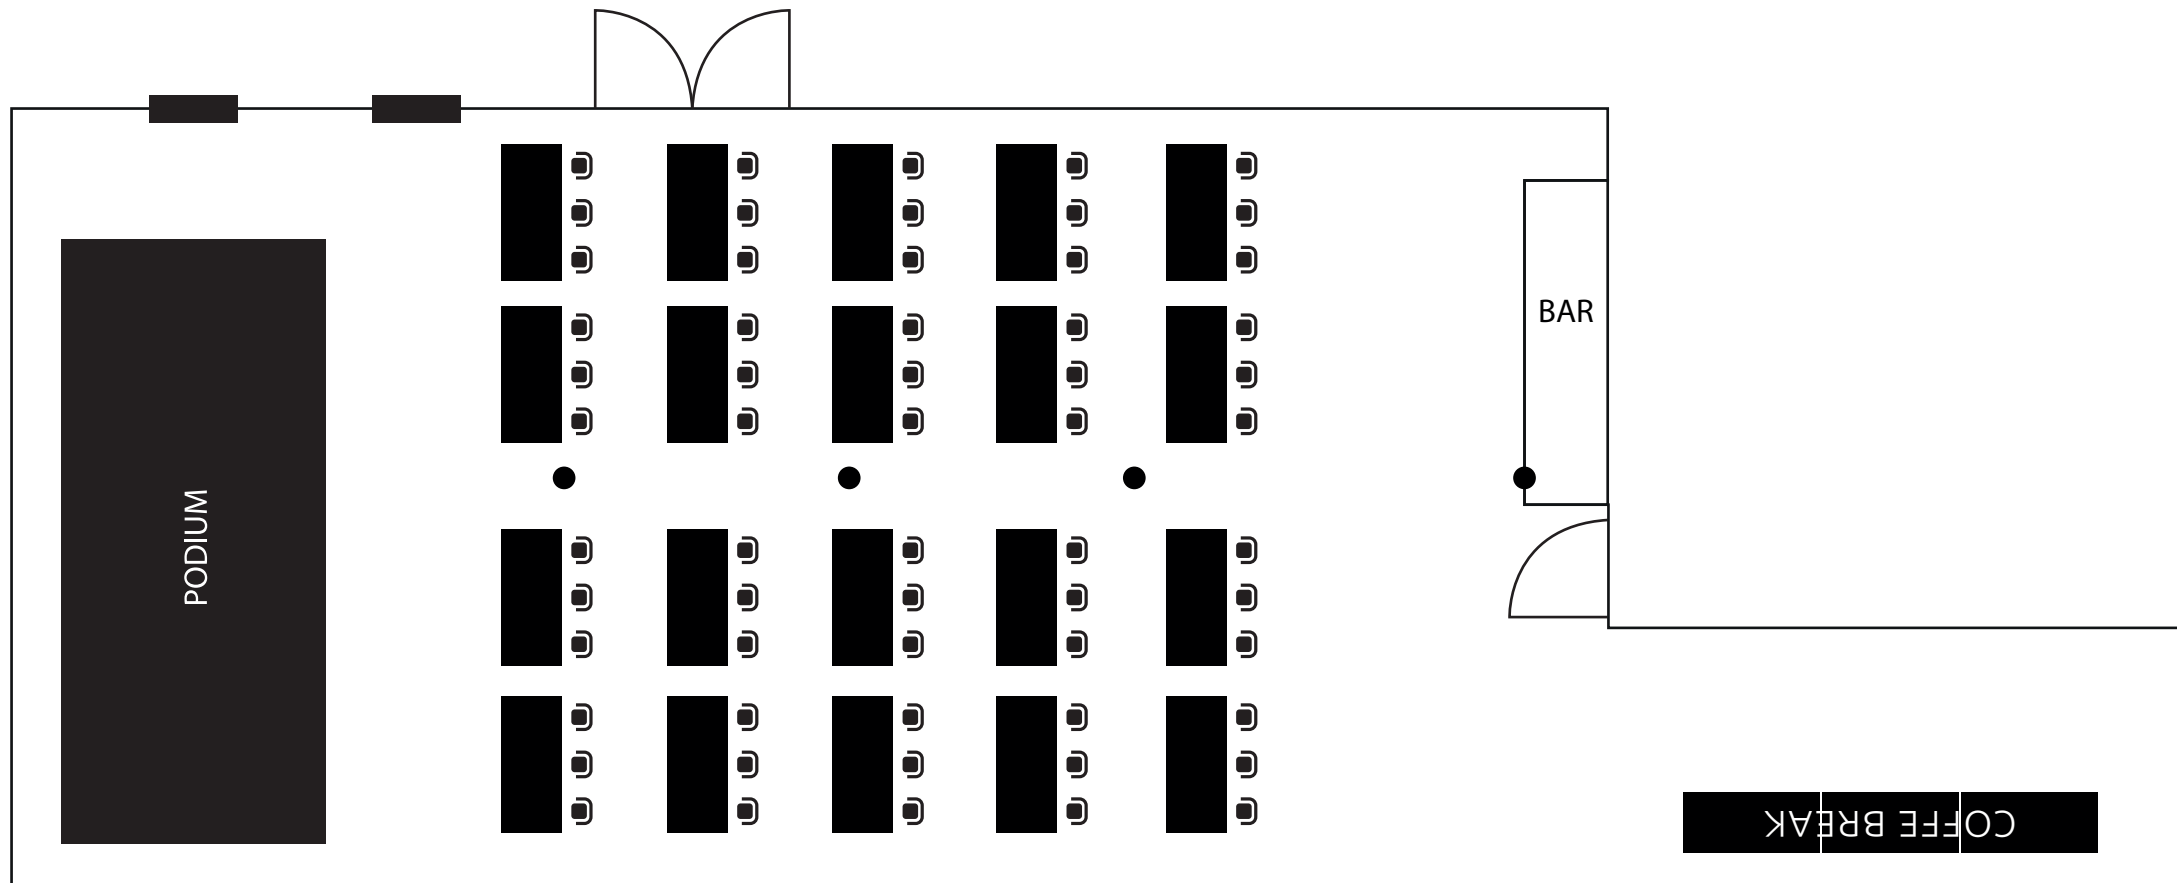

EVENT HALL

rozmístění pro 120 - 160 osob (theatre)

